



Pianta piano secondo_Palazzina "A"_(Quota+7.00 m)

Scala 1:100

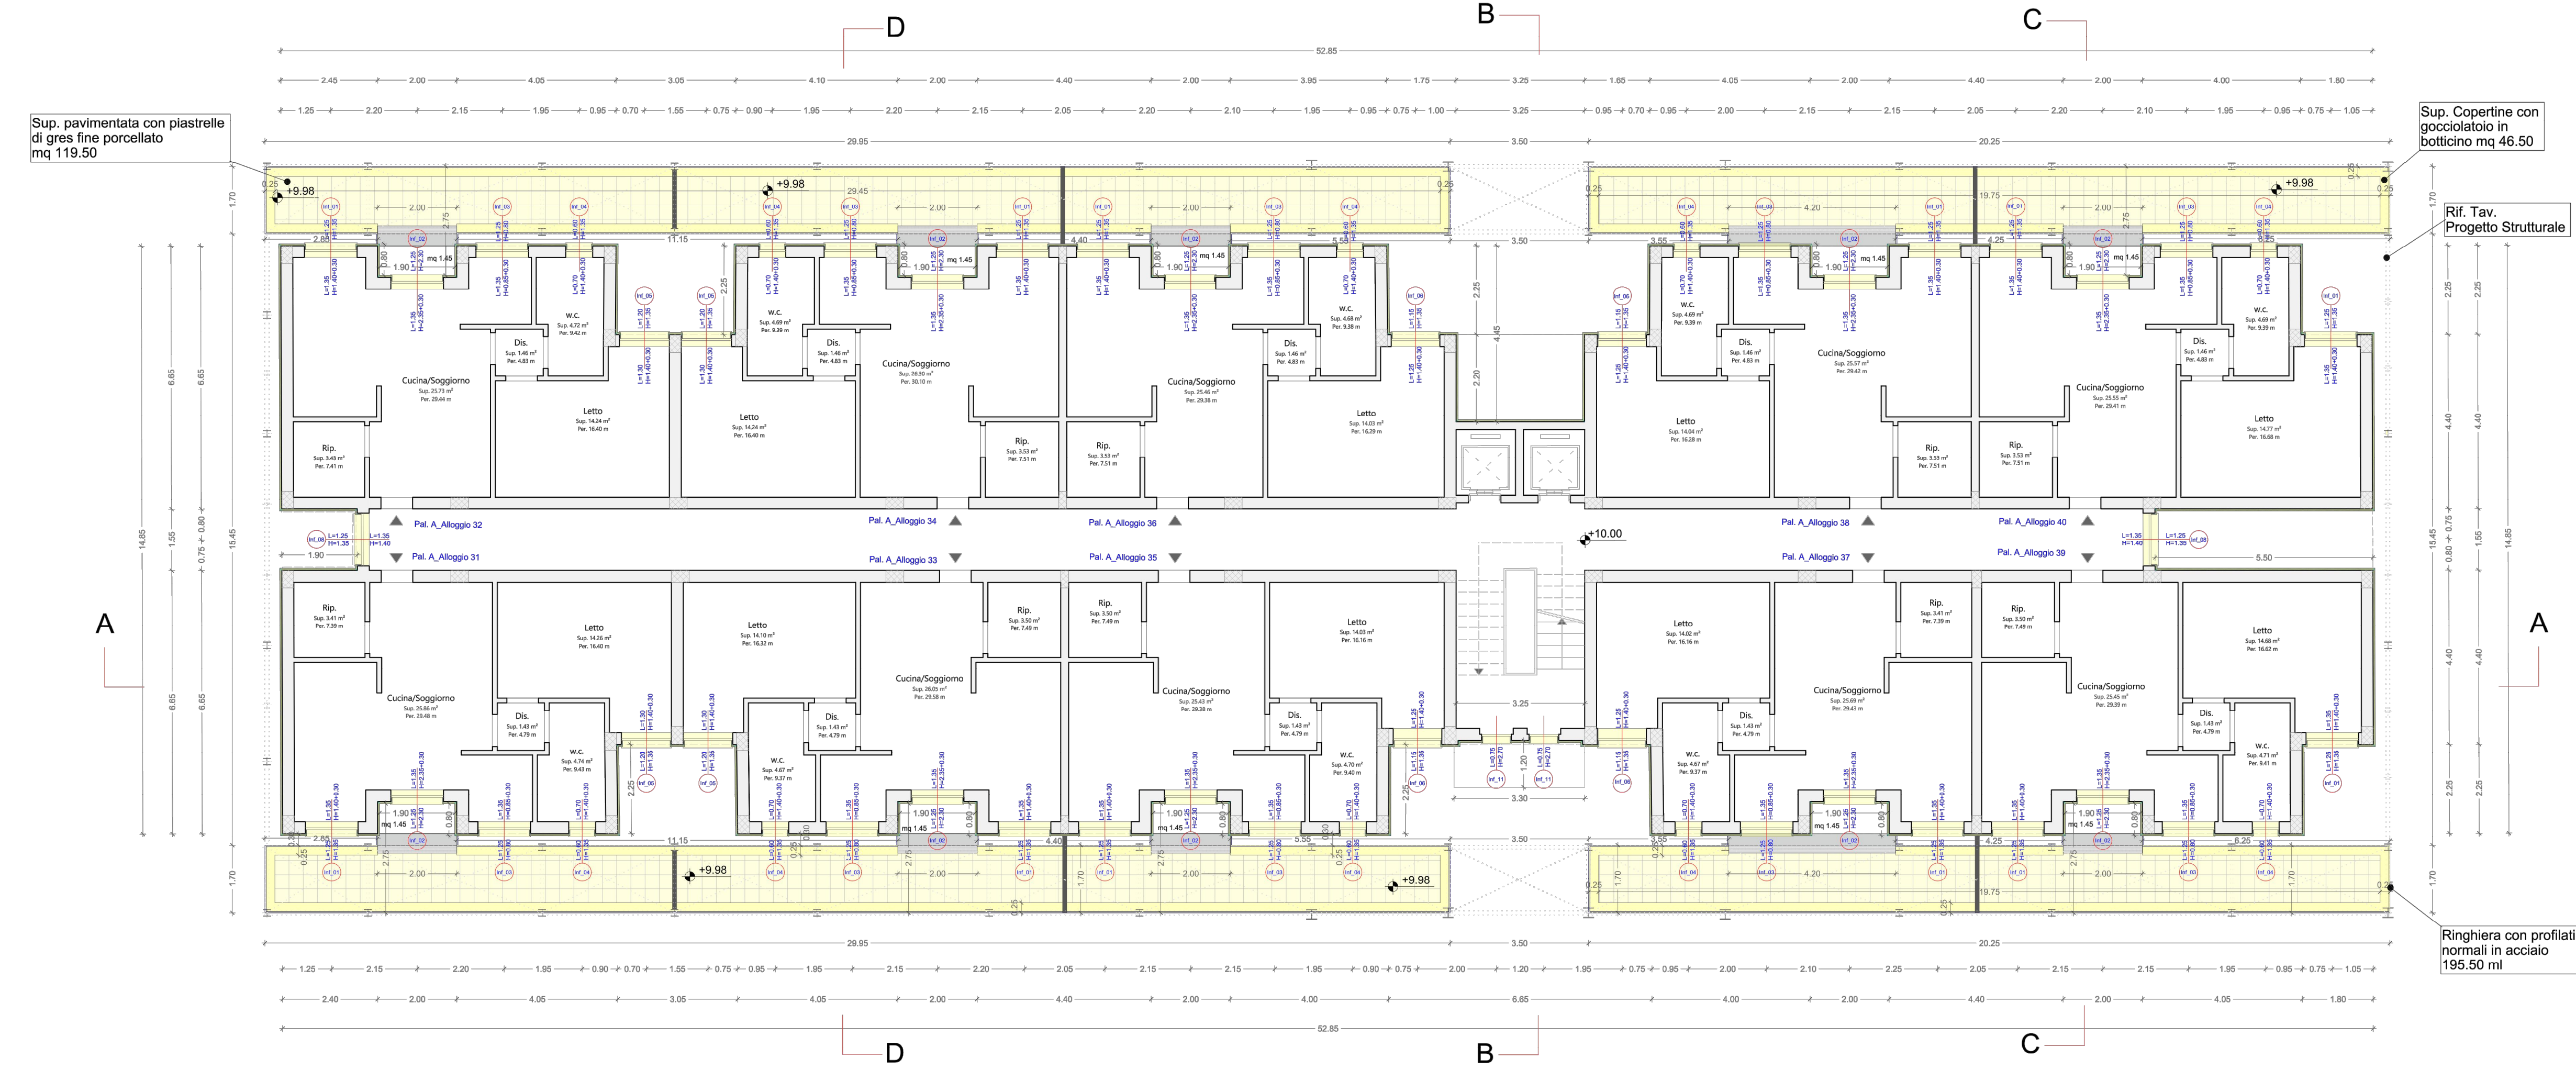


Pianta piano terzo_Palazzina "A"_(Quota+10.00 m)

Scala 1:100

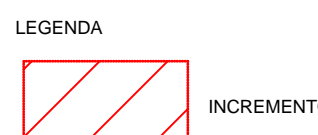

C.N.A.	Indirizzo	Civ.	Ed.	Int.	n. Alloggio da Prog	Anagrafica	Deceduto	Titolante	Nucleo familiare	ALTRE INFO	S.U.	INCREMENTO RICHIESTO	INCREMENTO PROGETTATO
CAPUA	VIA GROTTES S. LAZZARO	pal.l	A	1	07	FOGLIA ANTONIA 27/02/1965		REG	2		P.52	NESSUNO	NESSUNO
CAPUA	VIA GROTTES S. LAZZARO	pal.l	A	2	09	MAURO ANNA 16/07/1992		REG	2		P.52	NESSUNO	NESSUNO
CAPUA	VIA GROTTES S. LAZZARO	pal.l	A	3	10	SPOSITO ANGELO ANTONIO 04/06/1967		REG	2		P.52	NESSUNO	NESSUNO
CAPUA	VIA GROTTES S. LAZZARO	pal.l	A	4	08	CARBONE BARBARA 27/07/1985		STT	5		P.52	NESSUNO	NESSUNO
CAPUA	VIA GROTTES S. LAZZARO	pal.l	A	5	06	ROTTA GIUSEPPE 24/09/1957		REG	5	OCCUPAZIONE SENZA TITOLO	P.52	NESSUNO	NESSUNO
CAPUA	VIA GROTTES S. LAZZARO	pal.l	A	6	04	AFFINITO RAFFAELLA 07/10/1985		STT	4		P.52	NESSUNO	NESSUNO
CAPUA	VIA GROTTES S. LAZZARO	pal.l	A	7	02	RUSSO ANTONIO 23/01/1949		REG	3		P.52	NESSUNO	NESSUNO
CAPUA	VIA GROTTES S. LAZZARO	pal.l	A	8	01	MEDUSINO GENNARO 14/03/1951		REG	1		P.52	NESSUNO	NESSUNO
CAPUA	VIA GROTTES S. LAZZARO	pal.l	A	9	03	GRAVINO VINCENZA 05/06/1956		STA	4		P.52	NESSUNO	NESSUNO
CAPUA	VIA GROTTES S. LAZZARO	pal.l	A	10	05	BUONGIOVANNI MARIA 25/02/1918	X	USS	1		P.52	NESSUNO	NESSUNO
CAPUA	VIA GROTTES S. LAZZARO	pal.l	A	11	17	GAGLIARDI ROSARIA 07/10/1983		STA	3		P.52	NESSUNO	NESSUNO
CAPUA	VIA GROTTES S. LAZZARO	pal.l	A	12	19	ADANI MIRIAM 03/06/2002		STT	2	OCCUPAZIONE SENZA TITOLO	P.52	NESSUNO	NESSUNO
CAPUA	VIA GROTTES S. LAZZARO	pal.l	A	13	20	MONTAGNA ROBERTO 01/01/1970		USS	1		P.52	NESSUNO	NESSUNO
CAPUA	VIA GROTTES S. LAZZARO	pal.l	A	14	18	CONTESTABILE ETTORE 03/06/1976		SAN	-	OCCUPAZIONE SENZA TITOLO	P.52	NESSUNO	NESSUNO
CAPUA	VIA GROTTES S. LAZZARO	pal.l	A	15	16	AFRIMATO VITTORIO 05/02/1932	X	USS	1		P.52	NESSUNO	NESSUNO
CAPUA	VIA GROTTES S. LAZZARO	pal.l	A	16	14	RESIGNO NUNZIO 13/03/1964		STT	1		P.52	NESSUNO	NESSUNO
CAPUA	VIA GROTTES S. LAZZARO	pal.l	A	17	12	IPOLITO LUANA 14/03/1970		STT	2	OCCUPAZIONE SENZA TITOLO	P.52	NESSUNO	NESSUNO
CAPUA	VIA GROTTES S. LAZZARO	pal.l	A	18	11	INGICCO SALVATORE 19/02/1952		ADS	2	SANATORIA	P.52	NESSUNO	NESSUNO
CAPUA	VIA GROTTES S. LAZZARO	pal.l	A	19	13	ADANI ASSUNTA 30/04/1949		REG	2		P.52	NESSUNO	NESSUNO
CAPUA	VIA GROTTES S. LAZZARO	pal.l	A	20	15	CONTESTABILE SALVATORE 29/10/1969		REG	3		P.52	NESSUNO	NESSUNO
CAPUA	VIA GROTTES S. LAZZARO	pal.l	A	21	27	FAVA ROSA 06/11/1973		STT	3		P.52	NESSUNO	NESSUNO
CAPUA	VIA GROTTES S. LAZZARO	pal.l	A	22	29	GERMANO ANGELA 13/07/1956		REG	2		P.52	NESSUNO	NESSUNO
CAPUA	VIA GROTTES S. LAZZARO	pal.l	A	23	30	AFRIMATO TIZIANA 07/12/1976		STT	3		P.52	NESSUNO	NESSUNO
CAPUA	VIA GROTTES S. LAZZARO	pal.l	A	24	28	SANTORO NICOLA 03/10/1974		PDS	2		P.52	NESSUNO	NESSUNO
CAPUA	VIA GROTTES S. LAZZARO	pal.l	A	25	26	FEDERICO RAFFAELLE 09/01/1960		USS	2		P.52	NESSUNO	NESSUNO
CAPUA	VIA GROTTES S. LAZZARO	pal.l	A	26	24	INGICCO ROSALBA 19/02/1950		STA	1		P.52	NESSUNO	NESSUNO
CAPUA	VIA GROTTES S. LAZZARO	pal.l	A	27	22	TEDESCO ERICO 30/09/1964		STT	1	alloggio sequestrato	P.52	NESSUNO	NESSUNO
CAPUA	VIA GROTTES S. LAZZARO	pal.l	A	28	21	TRIMO FATICO 20/03/1948		STA	1	OCCUPAZIONE SENZA TITOLO	P.52	NESSUNO	NESSUNO
CAPUA	VIA GROTTES S. LAZZARO	pal.l	A	29	23	DE ROSA NUNZIATA 24/02/1949		USS	1		P.52	NESSUNO	NESSUNO
CAPUA	VIA GROTTES S. LAZZARO	pal.l	A	30	25	BENVENUTO POMPEO 26/07/1953		REG	2		P.52	NESSUNO	NESSUNO
CAPUA	VIA GROTTES S. LAZZARO	pal.l	A	31	37	RISPOLI LUMACIATA 23/10/1965		STT	1		P.52	NESSUNO	NESSUNO
CAPUA	VIA GROTTES S. LAZZARO	pal.l	A	32	39	RUSSO GIOVANNI 07/10/1968		PDS	1		P.52	NESSUNO	NESSUNO
CAPUA	VIA GROTTES S. LAZZARO	pal.l	A	33	40	SENSE ROSA 22/05/1976		STT	3		P.52	NESSUNO	NESSUNO
CAPUA	VIA GROTTES S. LAZZARO	pal.l	A	34	38	VARONE ANTONIO 14/12/1939		REG	2	OCCUPAZIONE SENZA TITOLO	P.52	NESSUNO	NESSUNO
CAPUA	VIA GROTTES S. LAZZARO	pal.l	A	35	36	MAURIELLO ASSUNTA 10/11/1956	X	ADS	2	occupato abusivamente	P.52	NESSUNO	NESSUNO
CAPUA	VIA GROTTES S. LAZZARO	pal.l	A	36	34	DE NISI OLGA 14/02/1960		ADS	1		P.52	NESSUNO	NESSUNO
CAPUA	VIA GROTTES S. LAZZARO	pal.l	A	37	32	FERRARA GIOVANNI 15/12/1945		STT	1		P.52	NESSUNO	NESSUNO
CAPUA	VIA GROTTES S. LAZZARO	pal.l	A	38	31	GARILLO SONIA 20/06/1968		STT	2		P.52	NESSUNO	NESSUNO
CAPUA	VIA GROTTES S. LAZZARO	pal.l	A	39	33	EVANGELISTA SILVIA 05/07/1973		ADS	4		P.52	NESSUNO	NESSUNO
CAPUA	VIA GROTTES S. LAZZARO	pal.l	A	40	35	ESENTATO ASSUNTA 12/10/1937		REG	1		P.52	NESSUNO	NESSUNO
CAPUA	VIA GROTTES S. LAZZARO	pal.l	A	41	47	CONTESTABILE VINCENZO 07/02/1993		STT	3		P.52	NESSUNO	NESSUNO
CAPUA	VIA GROTTES S. LAZZARO	pal.l	A	42	49	SANTORO ANTONIETTA 22/01/1951		ADS	4		P.52	NESSUNO	NESSUNO
CAPUA	VIA GROTTES S. LAZZARO	pal.l	A	43	50	COGAN MIHAELA MARIA 25/02/1981		STT	6		P.52	NESSUNO	NESSUNO
CAPUA	VIA GROTTES S. LAZZARO	pal.l	A	44	48	ADANI ANTONIO 25/06/1972		REG	3		P.52	NESSUNO	NESSUNO
CAPUA	VIA GROTTES S. LAZZARO	pal.l	A	45	46	OLIVO LIGI 21/12/1973		REG	6		P.52	NESSUNO	NESSUNO
CAPUA	VIA GROTTES S. LAZZARO	pal.l	A	46	44	FERRONE BRUNO 27/11/1941	X	REG	1		P.52	NESSUNO	NESSUNO
CAPUA	VIA GROTTES S. LAZZARO	pal.l	A	47	42	MAURO MARIO 09/07/1975		USS	3		P.52	NESSUNO	NESSUNO
CAPUA	VIA GROTTES S. LAZZARO	pal.l	A	48	41	SUZEN ALIA 02/12/1968		ADS	3		P.52	NESSUNO	NESSUNO
CAPUA	VIA GROTTES S. LAZZARO	pal.l	A	49	43	DETONT CARMELA 22/01/1957		PDS	3		P.52	NESSUNO	NESSUNO
CAPUA	VIA GROTTES S. LAZZARO	pal.l	A	50	45						P.52	NESSUNO	NESSUNO

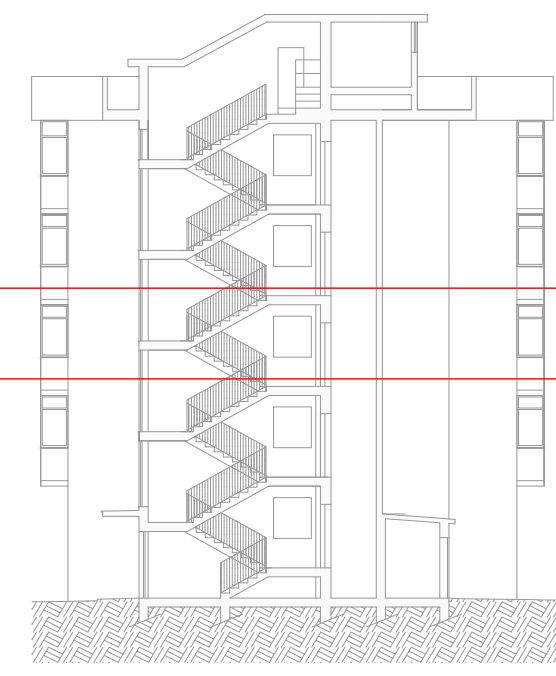

SCALA 1:100

Finanziato dall'Unione europea
NextGenerationEU

Ministero delle
Infrastrutture e dei
Trasporti

PNC Fondo complementare al PNRR: Programma "Sicuro, verde e sociale: Riqualficazione dell'edilizia residenziale pubblica" (risorse assegnate alla Campagna dal DPCM 15/09/2021)

LAVORI DI RIQUALIFICAZIONE EDILIZIA E URBANA (PREU) DI N° 70 ALLOGGI ERP IN CAPUA (CE) ALLA VIA MARTIRI DI NASSIRYA

ACER Campania
Area Informatica e Servizi
Generali

RESPONSABILE DEL PROCEDIMENTO:
Ing. Carmine CRISI

PROGETTO ESECUTIVO
CIG:9569253D60 - CUP: F49J21016970001

ELABORATO:
ADEGUAMENTO SECONDO DGR 25/06/2019 - ALLEGATO A- PALAZZINA A PIANO SECONDO E PIANO TERZO

ELABORATO N°:
PE-GRA-ARC-17-00

DATA:
FEBBRAIO 2024

REVISIONE N°:
00

SCALA:
1:100

PROGETTISTI RTP:

Springproject

INDIRIZZO:
Via Tramonto, 19
Salerno - 84132

TECNICI:

Ing. Michele Barletta (Amministratore unico Spring Project srl)
Ing. Andrea Caprara (Direttore tecnico Spring Project srl)
Ing. Francesca Lazzarini Consolvo (Giovane Professionista)

Arch. Giuseppe Maria Ippolito (Amministratore unico Litos Progetti srl)
Ing. Piero Lo Duca (Direttore tecnico Litos Progetti srl)

TIMBRI:

PROVINCIA DI SALERNO
ORDINE DEGLI INGEGNERI
INGEGNERE
MICHELE BARILETTA
5241

PROVINCIA DI SALERNO
ORDINE DEGLI INGEGNERI
INGEGNERE
GIUSEPPE MARIA IPPOLITO
5241

PROVINCIA DI SALERNO
ORDINE DEGLI INGEGNERI
INGEGNERE
PIERO LO DUCA
5241

IMPRESA:

Ambramed srl
Biviera di Chiaia, 242
Napoli - 80121

ambramed

Rev.	Data	Descrizione
00	Nov. 23	Prima emissione

Questo documento è stato predisposto da Spring Project srl e Litos Progetti srl e può essere utilizzato esclusivamente per le finalità previste dal contratto in base al quale lo stesso è stato fornito. In riproduzione, la presente e comunque ogni utilizzo per finalità diverse sono vietati in assenza di preventiva autorizzazione da parte di Spring Project srl e Litos Progetti srl. Il contenuto del documento è protetto dalle norme sul diritto d'autore e la proprietà intellettuale.