
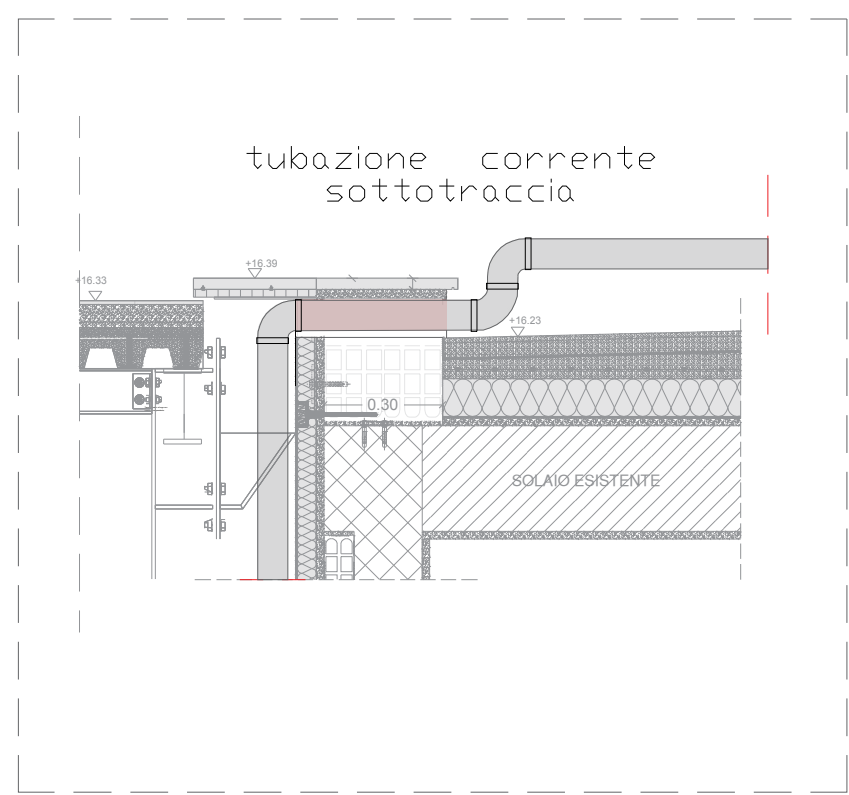


Impianto Idrico-Sanitario - Montanti verticali e derivazione verso U.I. - Ramo A e B


scala 1:50

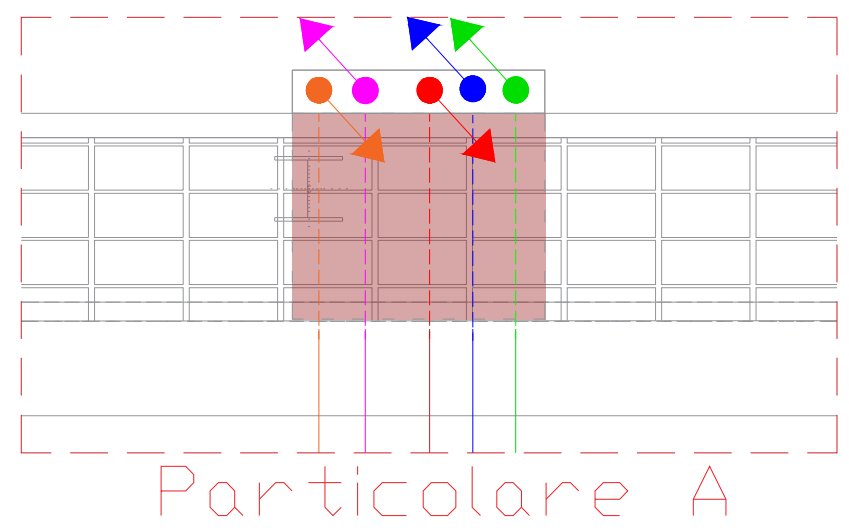

Particolare A - Rappresentazione tubazione sottotraccia

scala 1:20



Impianto rete idronica - Disposizione e Spazi di lavoro per la manutenzione delle macchine e in sicurezza - Edificio A

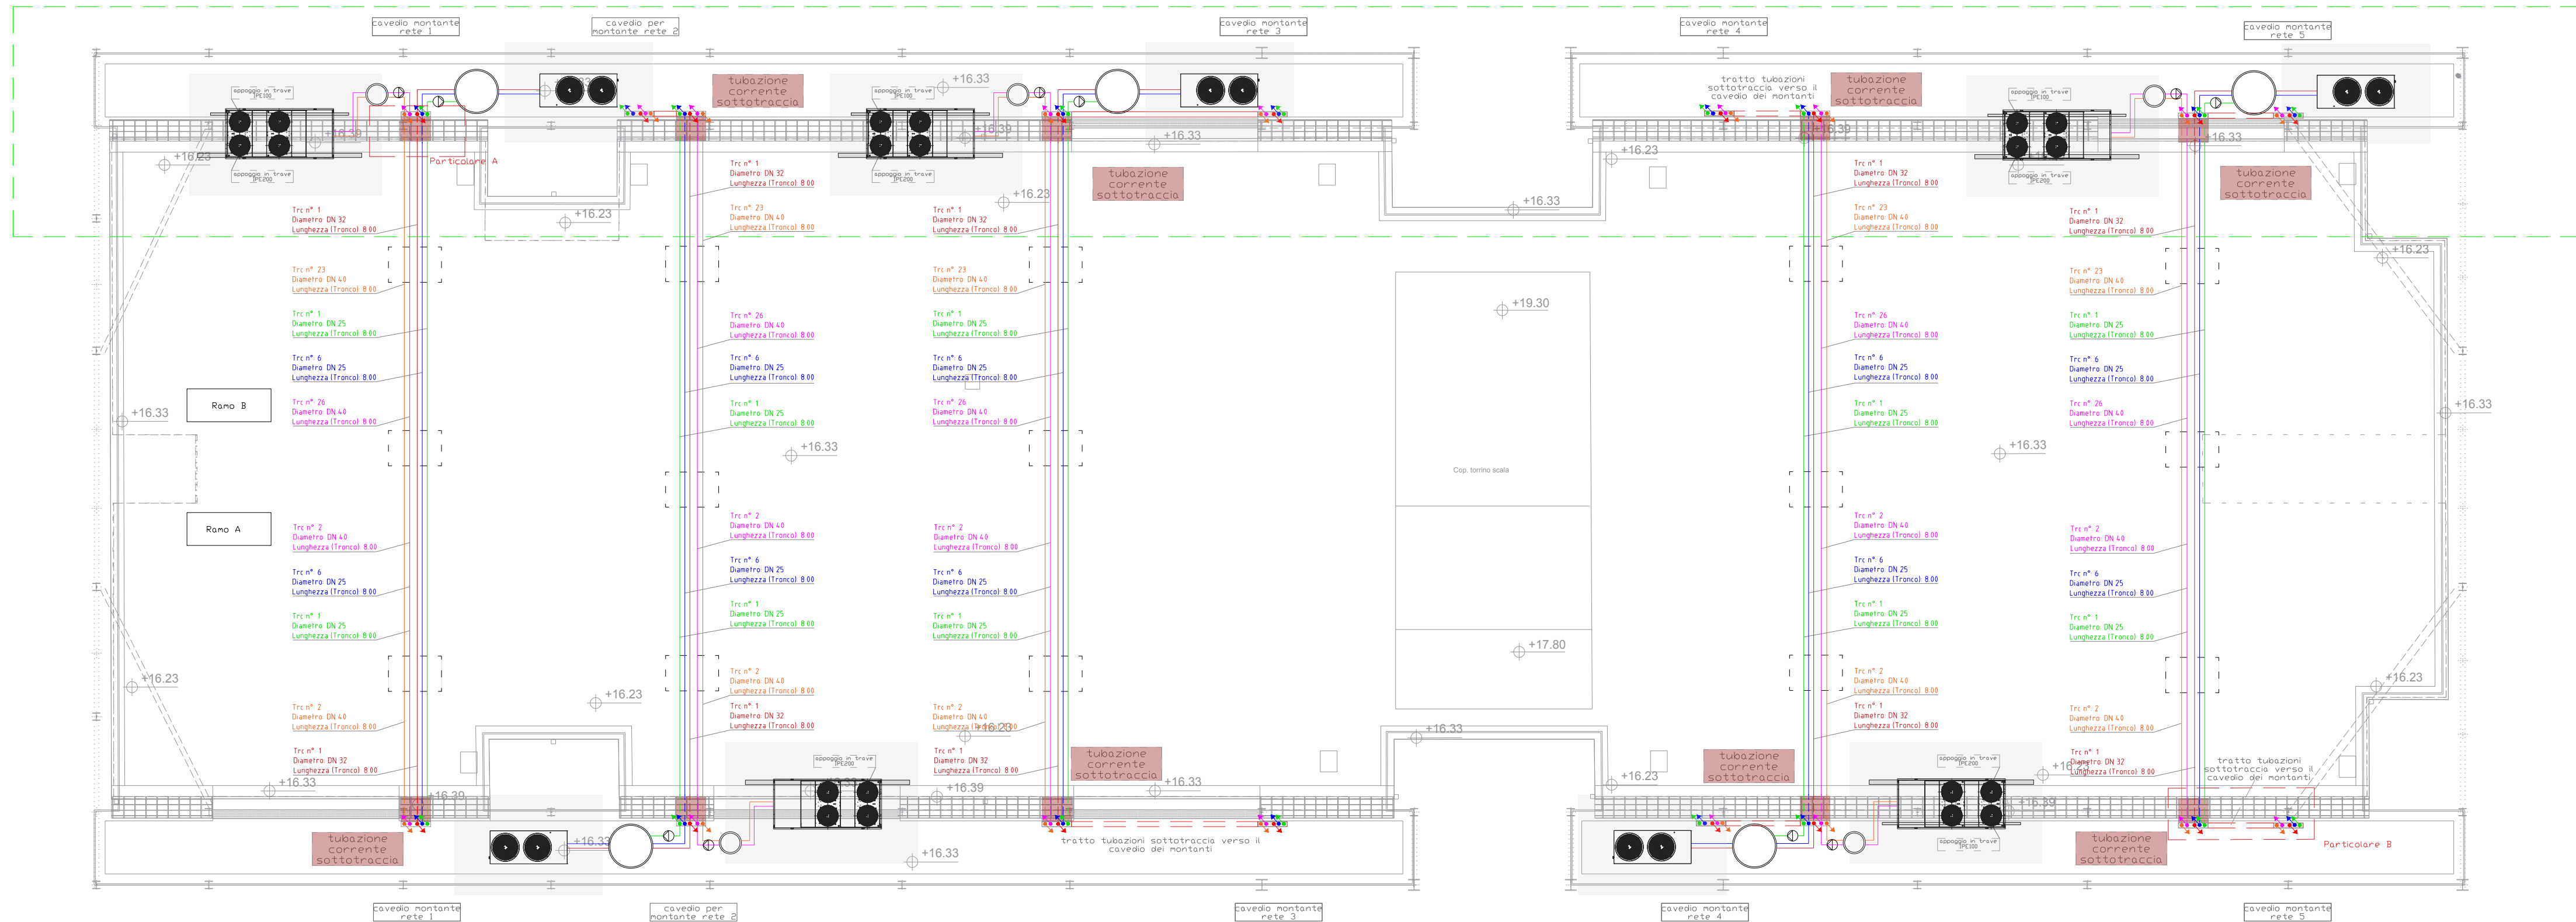

scala 1:100


Impianto di climatizzazione - Montanti verticali e derivazione verso U.I. - Ramo A e B

scala 1:50

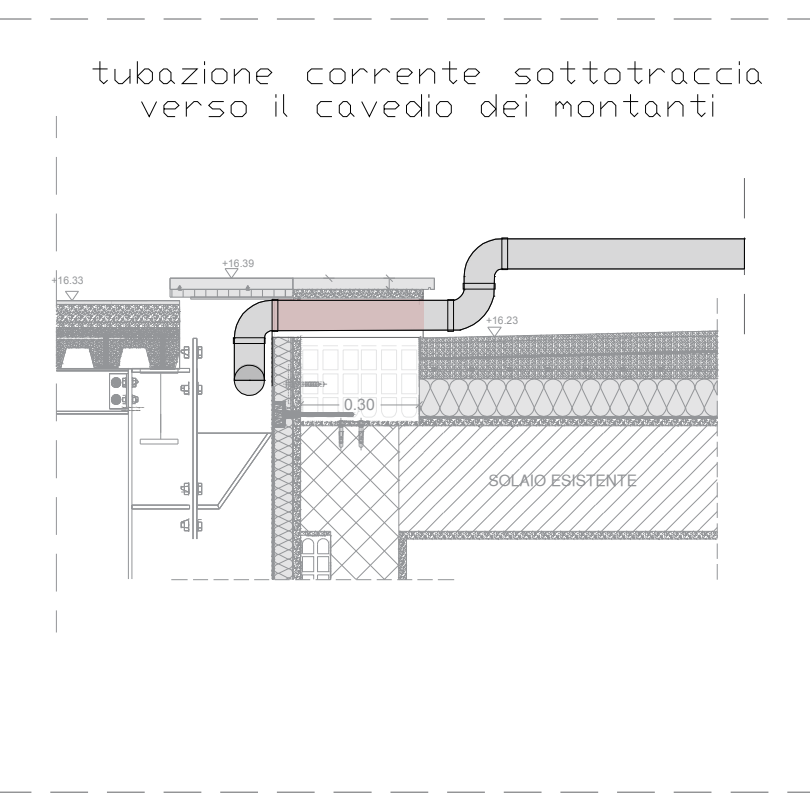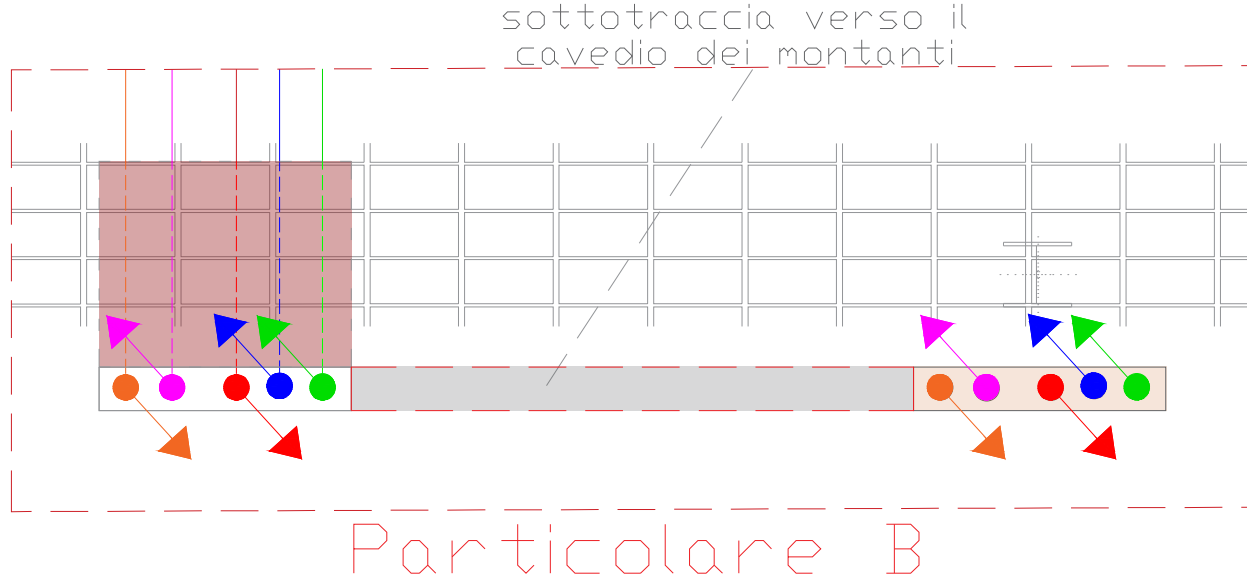

Particolare B - Rappresentazione tubazione sottotraccia verso cavedio montante

scala 1:20

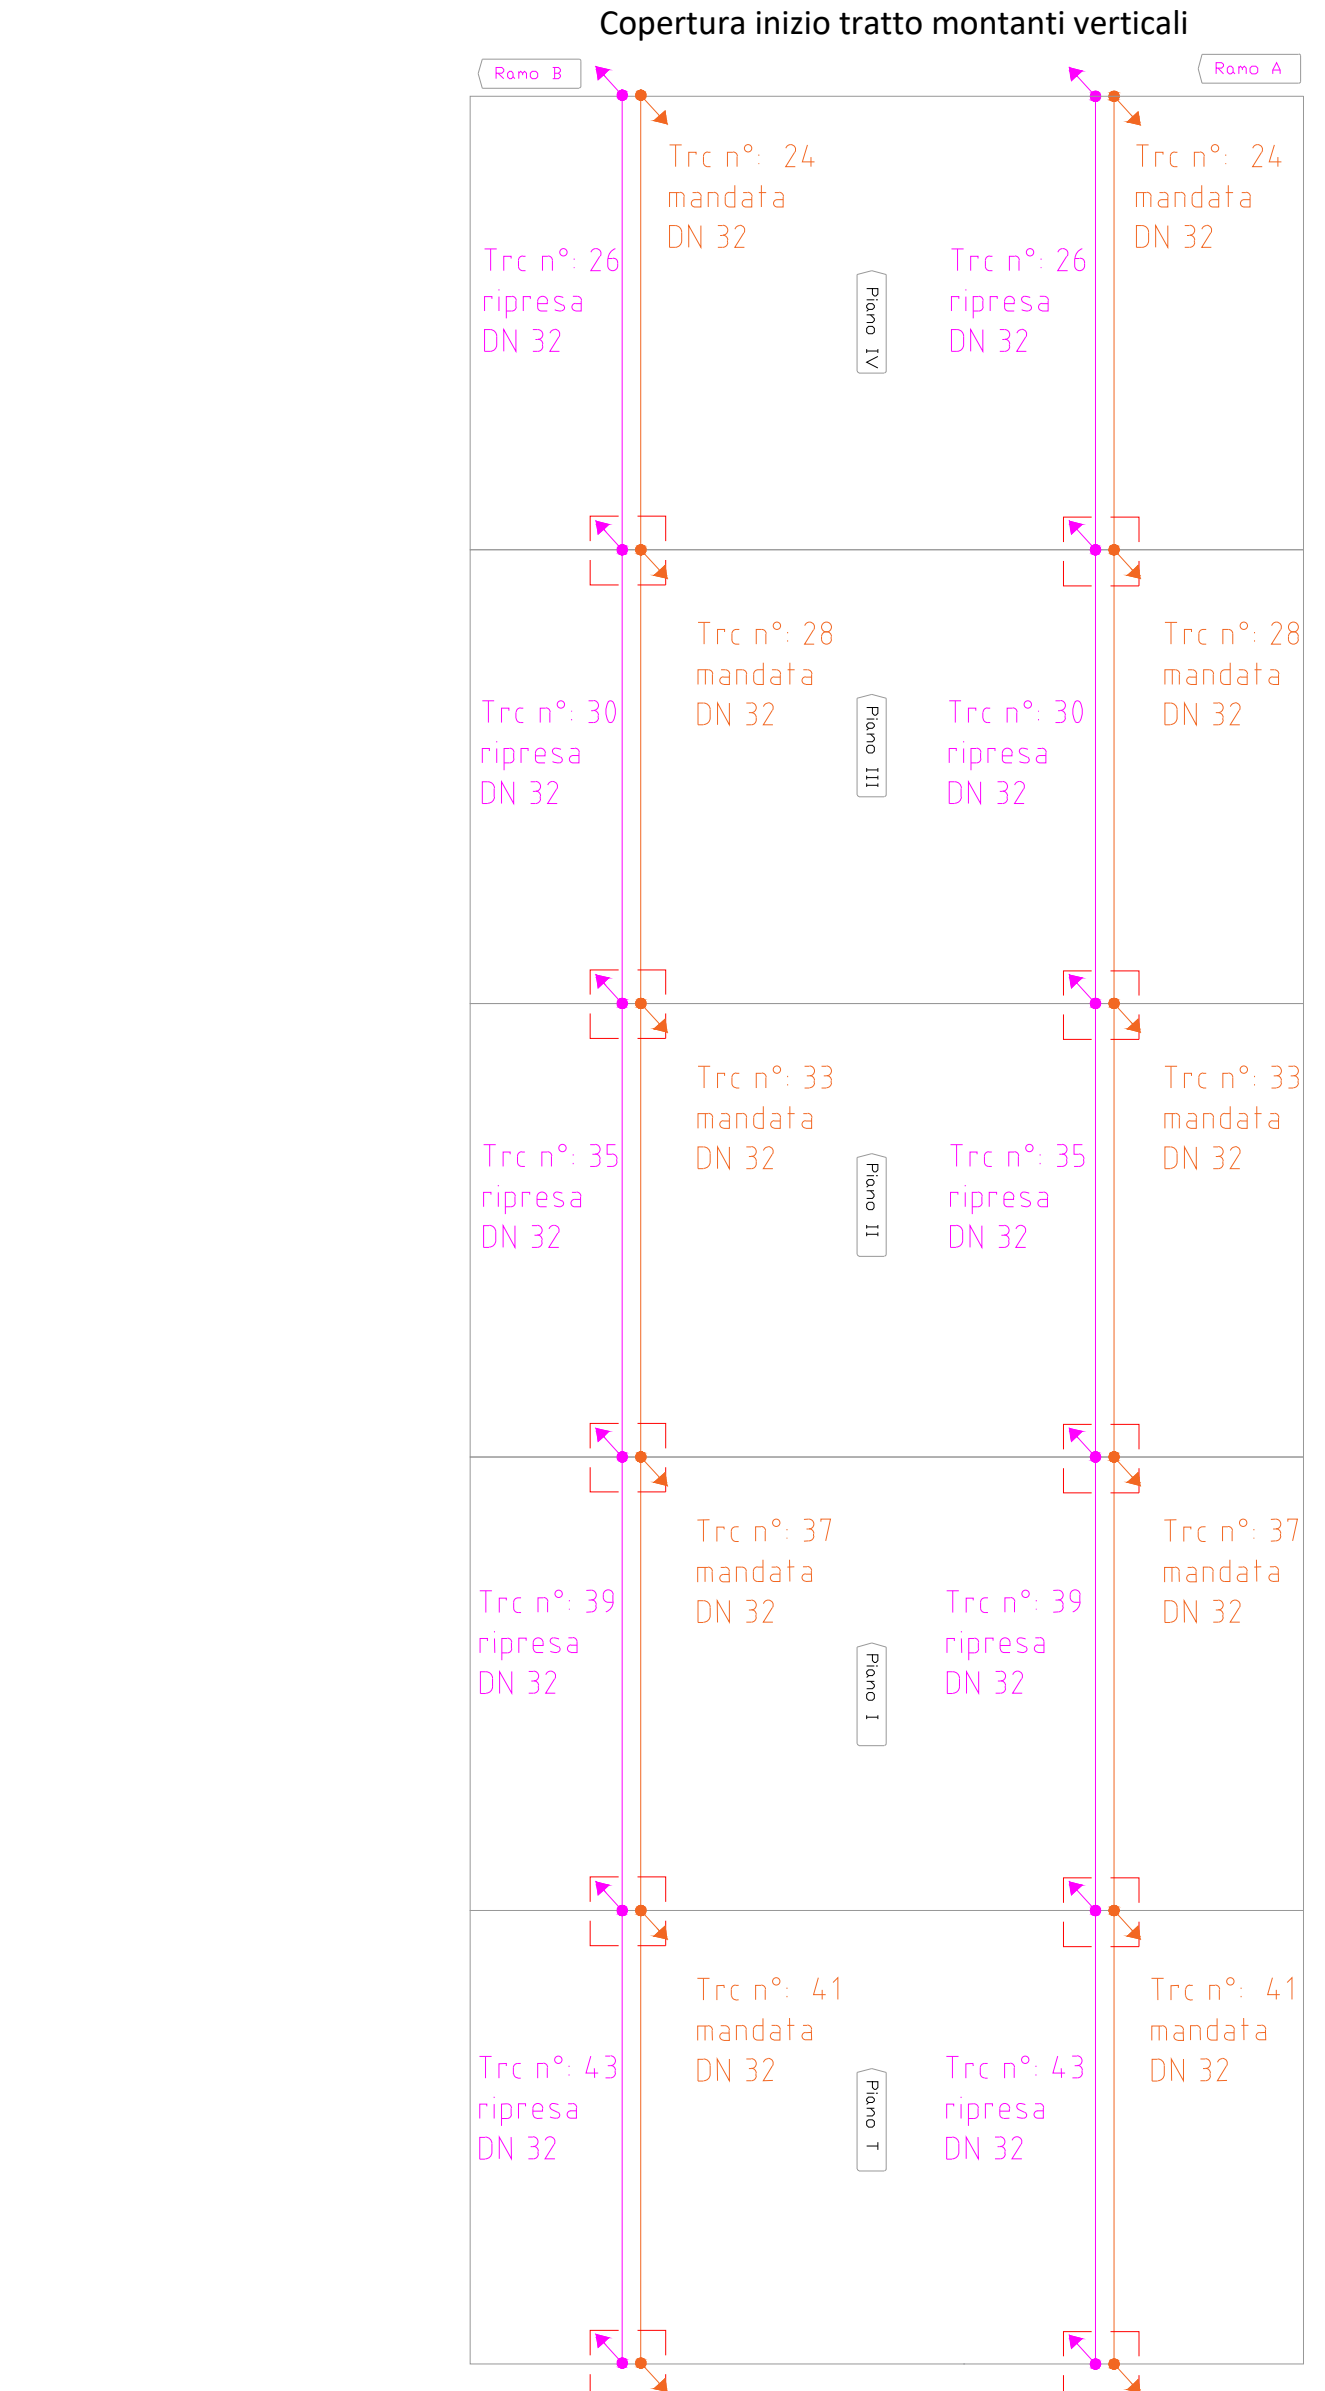

Impianto di climatizzazione - Montanti verticali e derivazione verso U.I. - Ramo A e B

Finanziato dall'Unione europea NextGenerationEU

Ministero delle Infrastrutture e dei Trasporti

ACER Campania Area Informatica e Servizi Generali

RESPONSABILE DEL PROCEDIMENTO: Ing. Carmine CRISCI

ELABORATO: DISPOSIZIONE IMPIANTI A RETE DI CLIMATIZZAZIONE ED IDRICO - SANITARIO - PIANTE PIANO COPERTURA E PROSPETTO EST - FABBRICATO A

DATA: FEBBRAIO 2024

REVISIONE N°: 00

IDENTIFICATIVO: 2024-0642Lit

PROGETTO ESECUTIVO

CIG:9569253D60 - CUP: F49J21016970001

ELABORATO N°: PE-GRA-MEC-04-00

SCALA: *VARIE*

PROGETTISTI RTP: Springproject

INDIRIZZATO: Santa Caterina Villamare (CS) - 83018 Salerno - 84122

TECNICI: Ing. Andrea Capraro (Direttore tecnico Spring Project srl) Ing. Francesco Lazzarini Consolvo (Giovane Professionista) Arch. Giuseppe Maria Ippolito (Direttore tecnico Litos Progetti srl) Ing. Piero Lo Duca (Direttore tecnico Litos Progetti srl)

IMPRESA: Ambra Med srl Riviera di Chiaia, 242 Napoli - 80121

ambramed

Rev. Data Descrizione

Questo documento è stato predisposto da Spring Project srl e Litos Progetti srl e può essere utilizzato esclusivamente per le finalità previste dal contratto in base al quale lo stesso è stato fornito. La riproduzione, la cessione e comunque ogni utilizzo per finalità diverse sono vietati in assenza di preventiva autorizzazione da parte di Spring Project srl e Litos Progetti srl. Il contenuto del documento è protetto dalle norme sul diritto d'autore e la proprietà intellettuale.