


Prospetto Ovest\_Palazzina "B"

Scala 1:100

Prospetto Sud\_Palazzina "B"

Scala 1:100

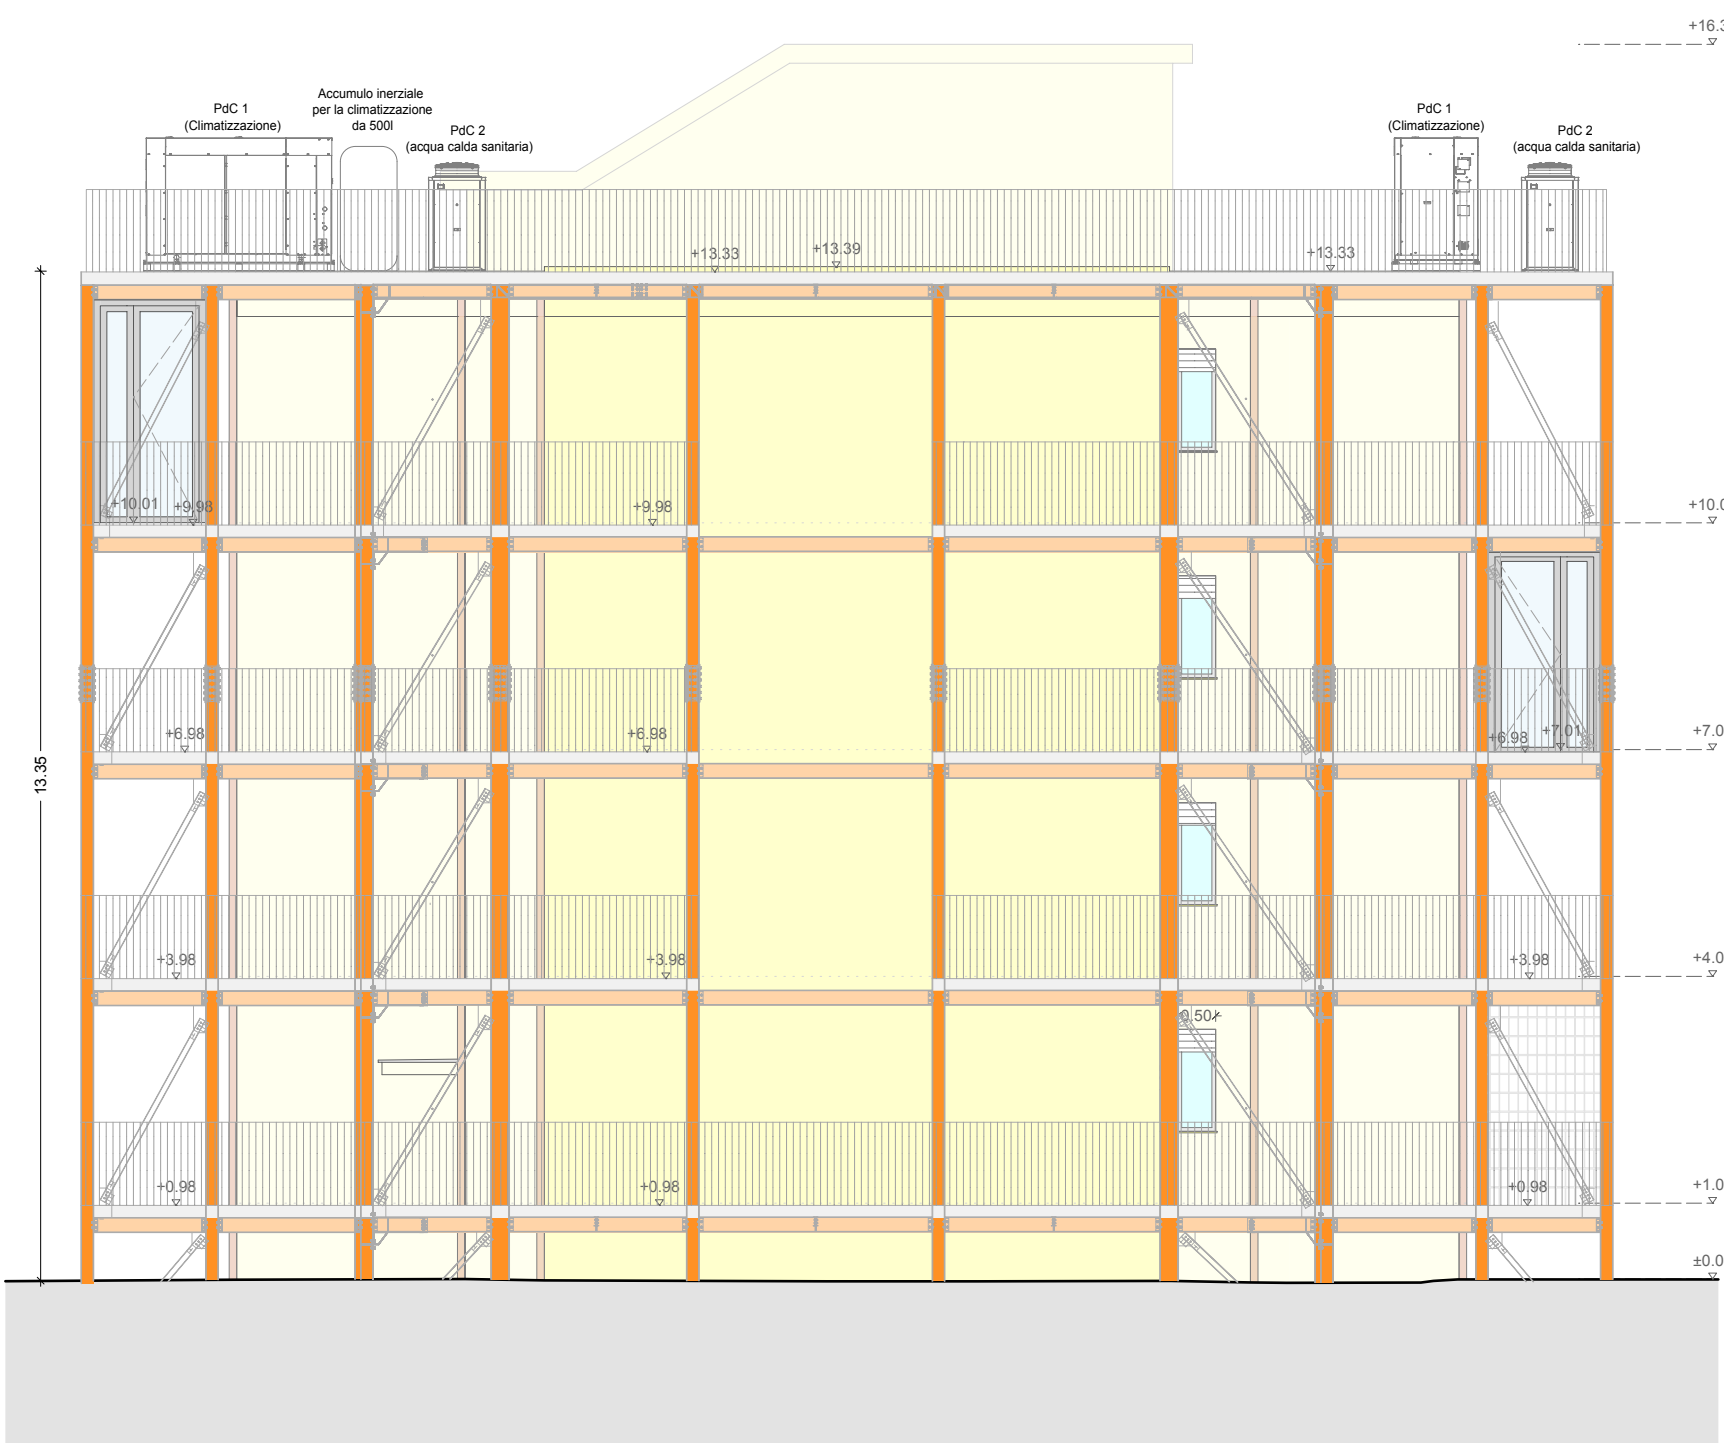

Prospetto Est\_Palazzina "B"

Scala 1:100

Prospetto Nord\_Palazzina "B"

Scala 1:100

**Finanziato dall'Unione europea**  
NextGenerationEU

**Ministero delle Infrastrutture e dei Trasporti**

**ACER Campania**  
Area Informatica e Servizi Generali

**PNC Fondo complementare al PNRR: Programma "Sicuro, verde e sociale: Riquilibrare l'edilizia residenziale pubblica" (risorse assegnate alla Campania dal DPCM 15/09/2021)**

**LAVORI DI RIQUALIFICAZIONE EDILIZIA E URBANA (PREU) DI N° 70 ALLOGGI ERP IN CAPUA (CE) ALLA VIA MARTIRI DI NASSIRYA**

**PROGETTO ESECUTIVO**  
CIG:9569253D60 - CUP: F49J21016970001

**RESPONSABILE DEL PROCEDIMENTO:**  
Ing. Carmine CRISCI

**ELABORATO:**  
PROSPETTI NORD-SUD-EST-OVEST - FABBRICATO B

**ELABORATO N°:**  
PE-GRA-ARC-11-00

**DATA:**  
FEBBRAIO 2024

**REVISIONE N°:**  
00

**SCALA:**  
1:100

**IDENTIFICATIVO:** 2024-0513Litos

**PROGETTISTI RTP:**

INDIRIZZO:  
Via Tranagro, 39  
Salerno - 84132

INDIRIZZO:  
Via Papa Giovanni XXIII n.13/A  
Santa Caterina Villarmosa (CL) - 93018

**TECNICI:**

Ing. Michele Bariletti (Amministratore unico Spring Project srl)  
Ing. Andrea Caporaso (Direttore tecnico Spring Project srl)  
Ing. Francesca Lazzarini Consolvo (Giovane Professionista)  
Arch. Giuseppe Maria Ippolito (Direttore tecnico Litos Progetti srl)  
Ing. Piero Lo Duca (Direttore tecnico Litos Progetti srl)

**IMPRESA:**

Ambra Med srl  
Riviera di Chiaia, 242  
Napoli - 80121

**TIMBRI:**

Rev.	Data	Descrizione

Questo documento è stato predisposto da Spring Project srl e può essere utilizzato esclusivamente per le finalità previste dal contratto in base al quale lo stesso è stato fornito: la riproduzione, la cessione e comunque ogni utilizzo per finalità diverse sono vietati in assenza di preventiva autorizzazione da parte di Spring Project srl e Litos Progetti srl. Il contenuto del documento è protetto dalle norme sul diritto d'autore e la proprietà intellettuale.