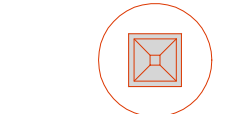

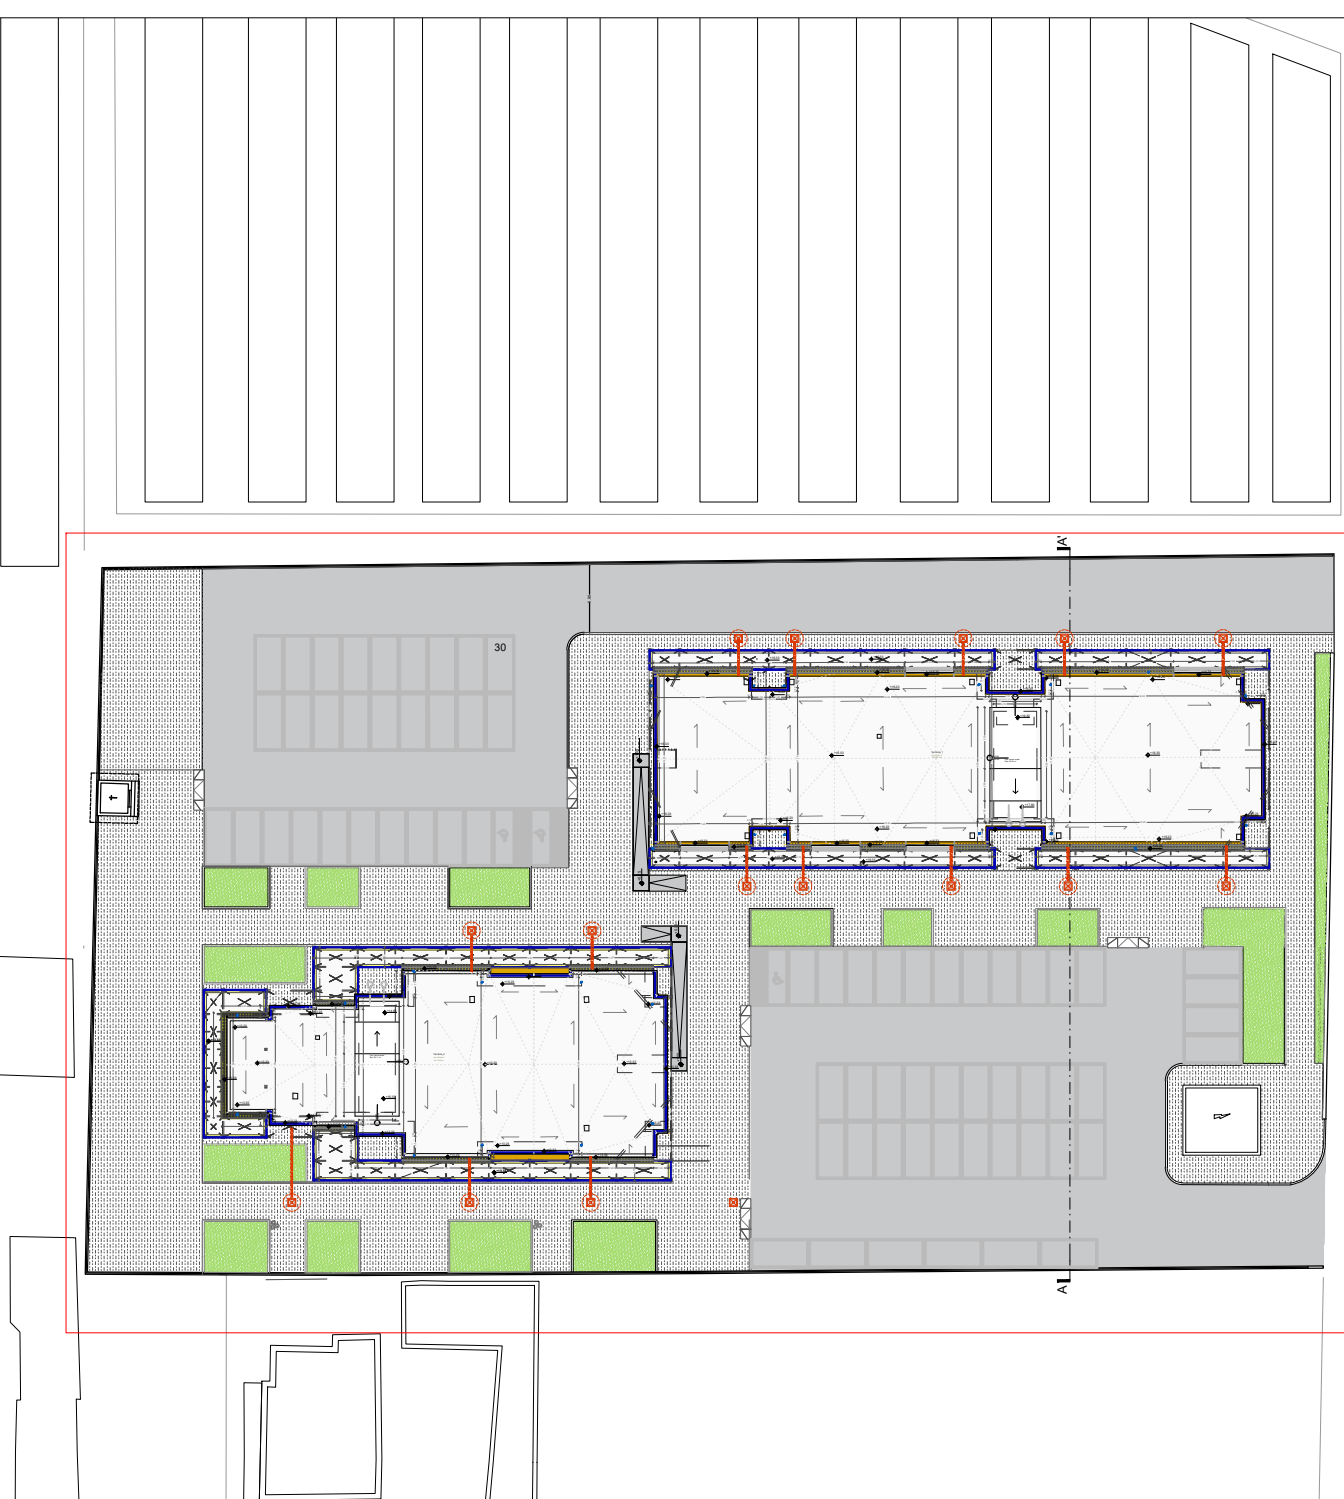


LEGENDA

-  VASCA A TENUTA
-  TUBAZIONE IN PVC Ø 110

KEYPLAN





Finanziato dall'Unione europea  
NextGenerationEU



Ministero delle Infrastrutture e dei Trasporti



ACER Campania  
Area Informatica e Servizi Generali

RESPONSABILE DEL PROCEDIMENTO:  
Ing. Carmine CRISTO

PNC Fondo complementare al PNRR, Programma "Sicuro, verde e sociale: Riqualificazione dell'edilizia residenziale pubblica" (risorse assegnate alla Campania dal DPCM 15/09/2021)

**LAVORI DI RIQUALIFICAZIONE EDILIZIA E URBANA (PREU) DI N° 70 ALLOGGI ERP IN CAPUA (CE) ALLA VIA MARTIRI DI NASSIRYA**



**PROGETTO ESECUTIVO**

CIG:9569253D60 - CUP: F49J21016970001

ELABORATO N°:

ELABORATO N°:

|  |                  |
|--|------------------|
| ELABORATO N°:                                  | ELABORATO N°:    |
| PLANIMETRIA IMPIANTO DI SMALTIMENTO ACQUE NERE | PE-GRA-IMP-01-00 |
| DATA:  | REVISIONE N°:    |
| FEBBRAIO 2024                                  | 00               |
|  | SCALA:           |
|  | 1:100            |

PROGETTISTI RTP:



INDAGAZIONE:  
Ing. Pierluigi CRISTO  
Sede: 80131

INDAGAZIONE:  
Ing. Pierluigi CRISTO  
Sede: 80131

TECNICI:

Ing. Michele Barletta (Amministratore unico Spring Project srl)  
Ing. Andrea Caporaso (Direttore tecnico Spring Project srl)  
Ing. Francesco Lazzarini (Consulente (Giurista Professionista))  
Arch. Giuseppe Maria Ippolito (Amministratore unico Litus Progetti srl)  
Ing. Piero La Duca (Direttore tecnico Litus Progetti srl)

IMPRESA:



Ambra Met srl  
Via della Chiesa, 242  
Napoli - 80121

TIMBRI:





| Rev. | Data    | Descrizione     |
|------|---------|-----------------|
| 00   | Nov. 23 | Prima emissione |

Questo documento è stato prodotto da Spring Project srl e Litus Progetti srl e può essere utilizzato esclusivamente per il finalità previste dal contratto in base al quale è stato prodotto. In ogni caso, la presente è conservata negli archivi per finalità di controllo e di garanzia di conformità delle opere progettate. Il presente documento è proprietà della Litus Progetti srl e non può essere utilizzato per finalità diverse da quelle previste dal contratto in base al quale è stato prodotto.